

АЛЬБОМ С ЧЕРТЕЖАМИ

20.50

ALANA INTERIOR
DESIGN

@ALANA_INTERIOR

+7 918 826-48-84

«ВАШ ИСТОЧНИК СВЕТА В МИРЕ ДИЗАЙНА ИНТЕРЬЕРА»

Оглавление

Масштаб

1:80

Лист

1

Условные обозначения:

2. План обмеров
3. План демонтажа
4. План монтажа
5. План после реконструкции
6. План открывания дверей
7. План расстановки мебели
8. План расположения светильников
9. План расположения розеток и выключателей
План привязки осветительных приборов к выключателям
10. План напольных покрытий
11. План напольных плинтусов
12. План потолков
13. План сантехники
14. План кондиционирования
15. План теплого пола
16. Развертка стен. Зона прихожей
17. Развертка стен. Зона кухни-гостиной
18. Развертка стен. Хозяйская спальня
Развертка стен. Гардеробная
19. Развертка стен. Санузел №1
20. Развертка стен. Постирочная
21. Развертка стен. Детская
22. Развертка стен. Спальня
23. Развертка стен. Санузел №2
24. Спецификация

План обмеров

Масштаб

1:80


Лист

2

Условные обозначения:

- - Блоки
- - Размеры в мм
- - Вент.канал
- - Канализационный стояк
- - Водяной стояк
- - Кирпичная кладка

Примечание:
Общая площадь $F_{общ} = 115,5 \text{ м}^2$;
 $h_{эт} = 3,23 \text{ м}$, $h_{об} = 2,4 \text{ м}$

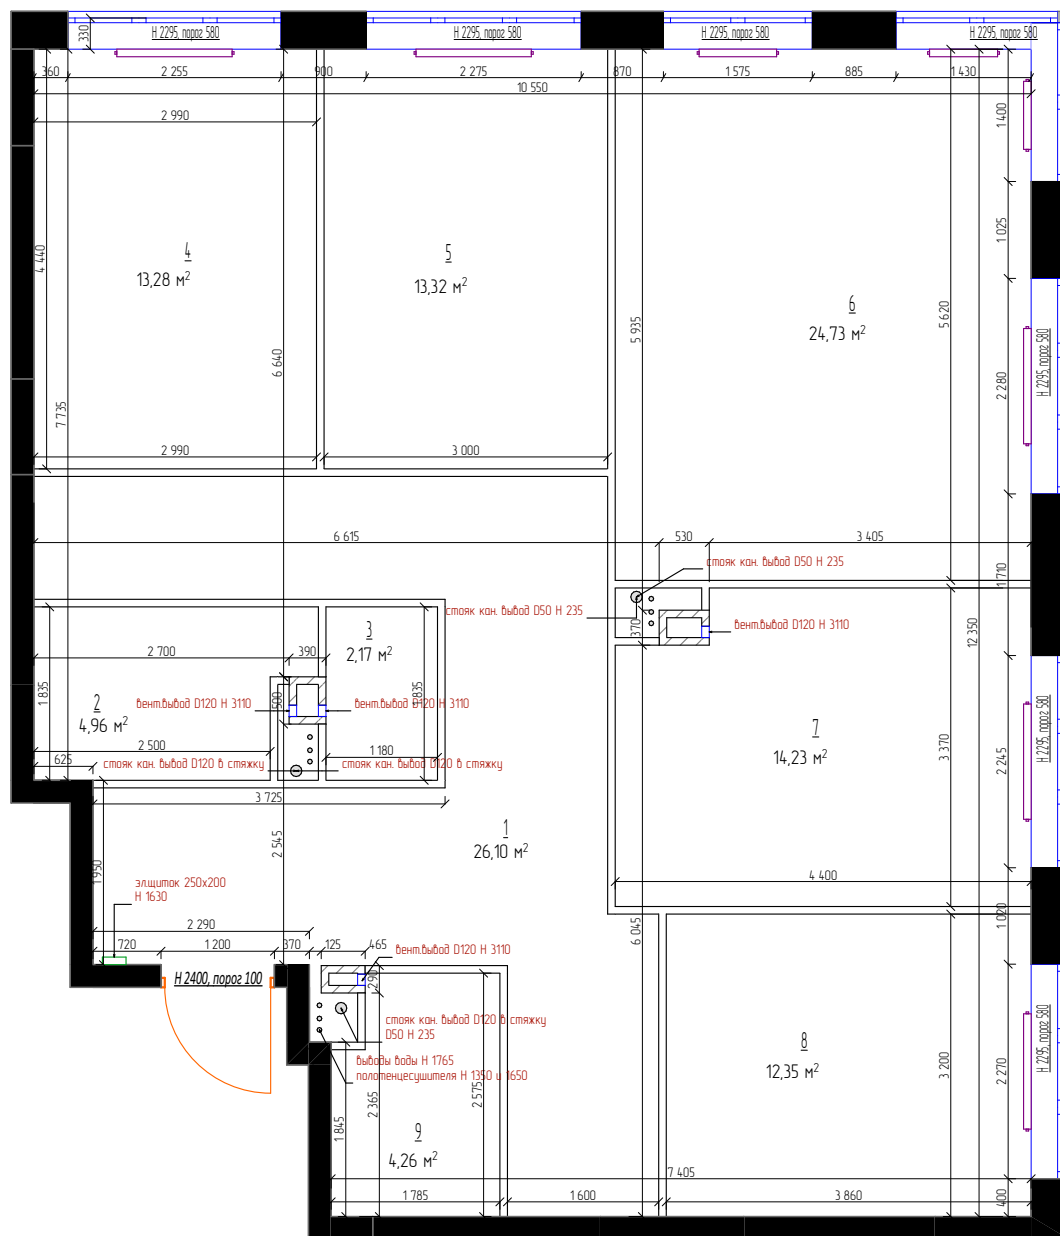

План демонтажа

Масштаб


1:80

Лист

3

Условные обозначения:

- - Существующие стены и перегородки
- - Демонтируемые элементы

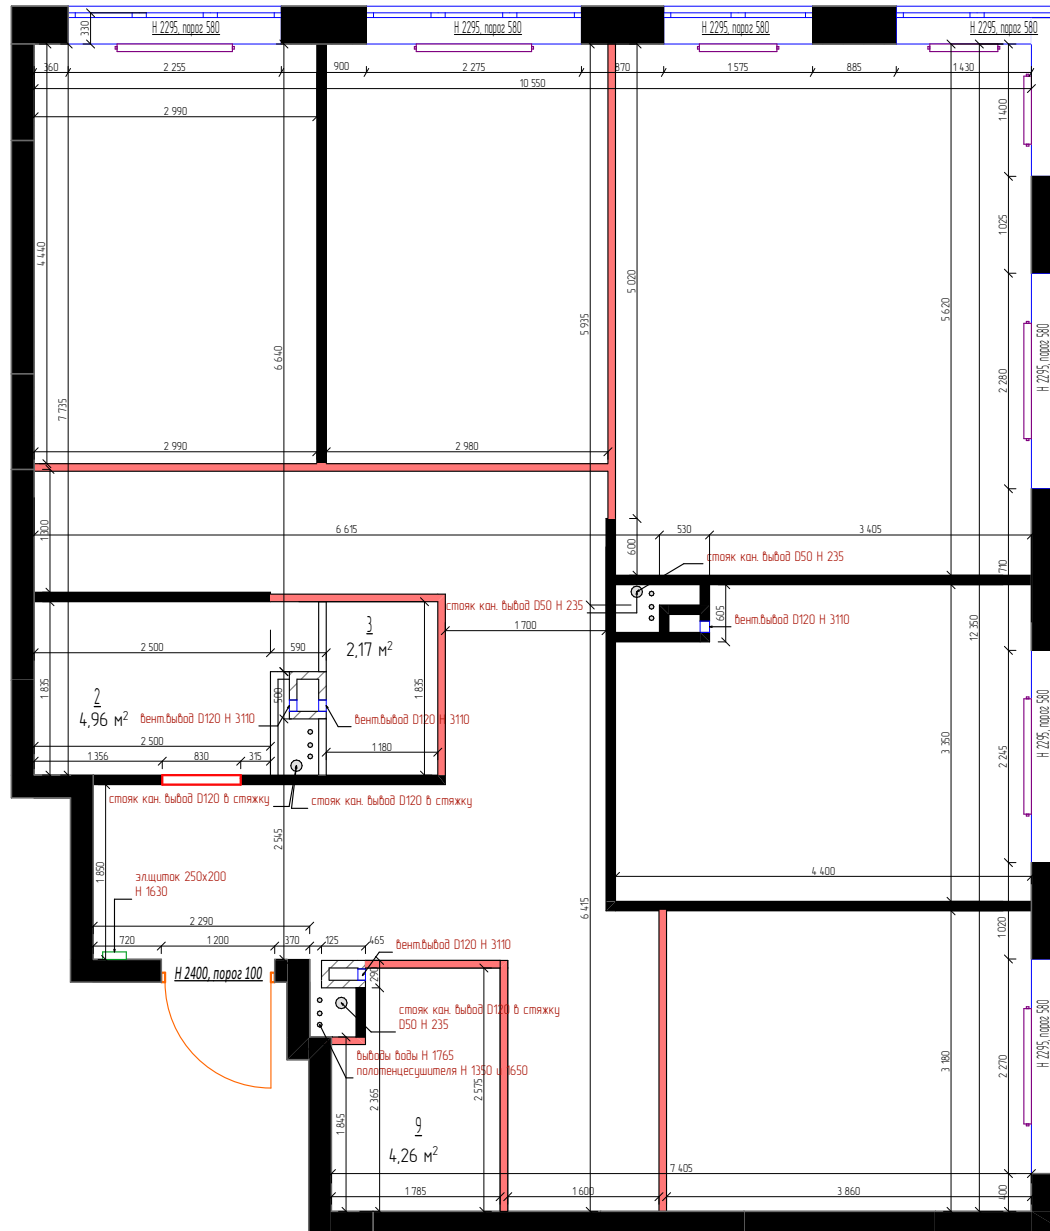

План монтажа

Масштаб

1:80

Лист

4


Условные обозначения:


- Существующие стены и перегородки
- Возводимые перегородки 100 мм
- Гипсокартонные конструкции

ПРИМЕЧАНИЯ:

1. Все стены выровнять, монтажные узлы вывести строго под 90 градусов;
2. Предусмотреть люки для доступа к коммуникациям –габариты и расположение уточнить по месту;
3. Все размеры даны до стяжки пола;
4. Чертежи разработаны по черновым размерам помещения; учесть корректировку размеров после проведения работ по выравниванию стен;
5. Подрядные организации осуществляют обмеры САМОСТОЯТЕЛЬНО на объекте
6. Расположение радиаторов остается без изменения

Расположить
инсталляцию в стене
между помещениями

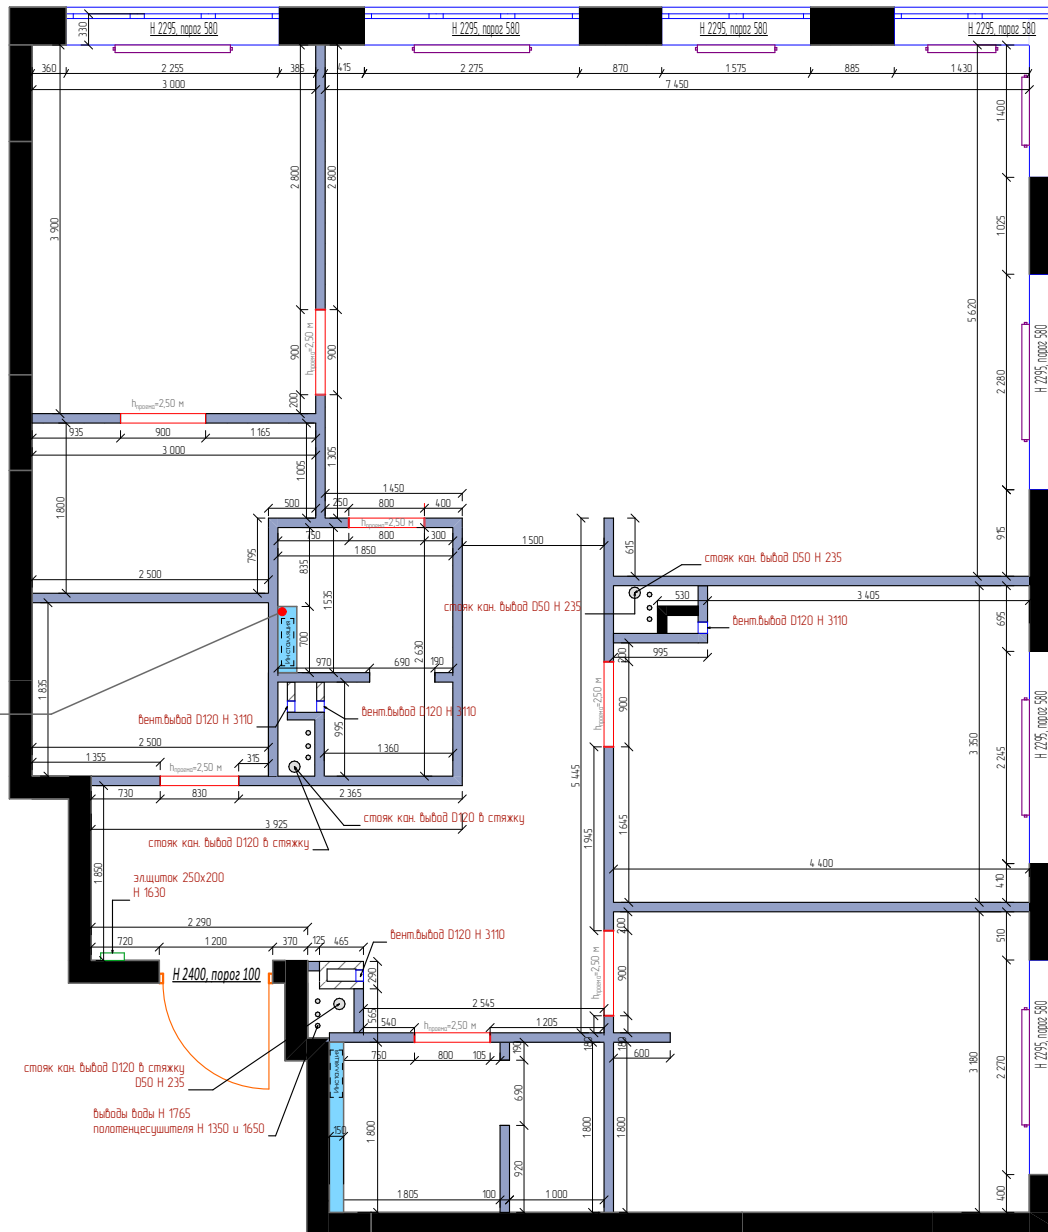

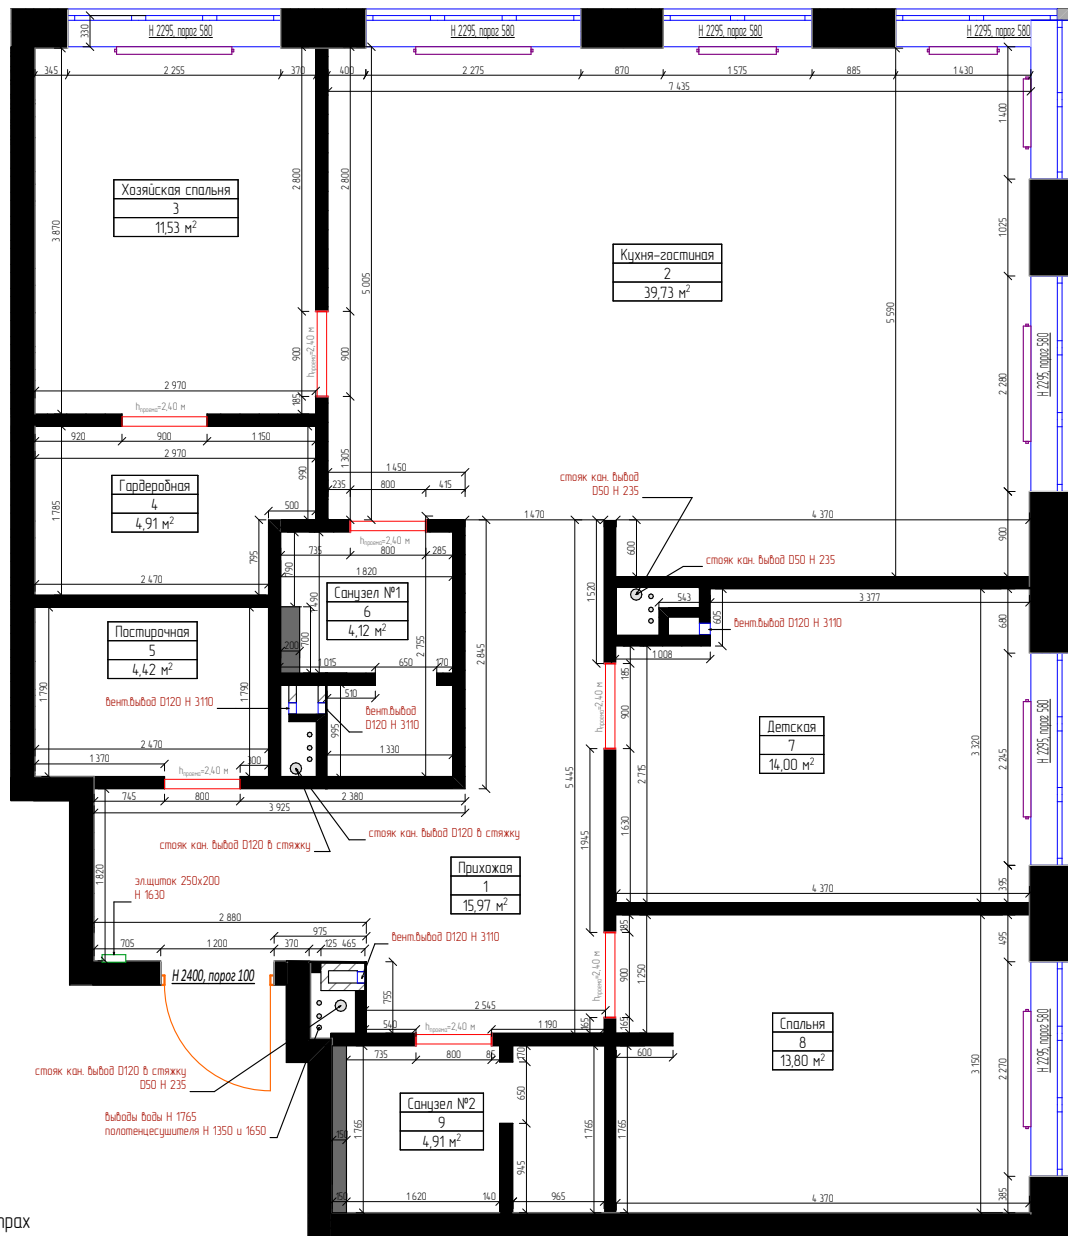

ПРИМЕЧАНИЯ:

1. Все размеры даны в миллиметрах
2. Перед началом работ все разметки и отметки проверить по месту
3. Несоответствие размеров и отметок согласовать с дизайнером-автором проекта
4. Все размеры даны после стяжки и отделочных работ
5. При устройстве стяжек учитывать разную толщину напольных покрытий!
7. Дверные проемы подготовить под установку согласно техническому заданию поставщика дверей

Дизайн проект
г.Москва, ЖК "West Garden"

План после реконструкции

Масштаб

1:80

Лист

5

Условные обозначения:

№	Помещение	Площадь, м2
1	Прихожая	15,97
2	Кухня-гостиная	39,73
3	Хозяйская спальня	11,53
4	Гардеробная	4,91
5	Постирочная	4,42
6	Санузел №1	4,12
7	Детская	14,00
8	Спальня	13,80
9	Санузел №2	4,91
		113,39 м2

ПРИМЕЧАНИЕ:

1. Все стены выровнять, монтажные углы вывести строго под 90 градусов;
2. Предусмотреть люки для доступа к коммуникациям –габариты и расположение уточнить по месту;
3. Все размеры при необходимости уточнить по месту;
4. Чертежи разработаны по черновым размерам помещения; учесть корректировку размеров после проведения работ по выравниванию стен;
5. Подрядные организации осуществляют обмеры САМОСТОЯТЕЛЬНО на объекте.

План дверей

Масштаб

1:80

Лист


6

Условные обозначения:

№	Размер полотна	Размер проема
Д-01	1100*2300	1200*2400
Д-02	900*2300	800*2400
Д-03	700*2300	800*2400
Д-04	800*2300	900*2400
Д-05	800*2300	900*2400
Д-06	700*2300	800*2400
Д-07	800*2300	900*2400
Д-08	1000*2300	900*2400

ПРИМЕЧАНИЯ:

1. Все размеры даны в миллиметрах
2. Перед началом работ все разметки и отметки проверить по месту
3. Несоответствие размеров и отметок согласовать с дизайнером-автором проекта
4. Стыки напольных покрытий выполняются по уровню середины дверного полотна !
5. При устройстве стяжек учитывать разную толщину напольных покрытий !

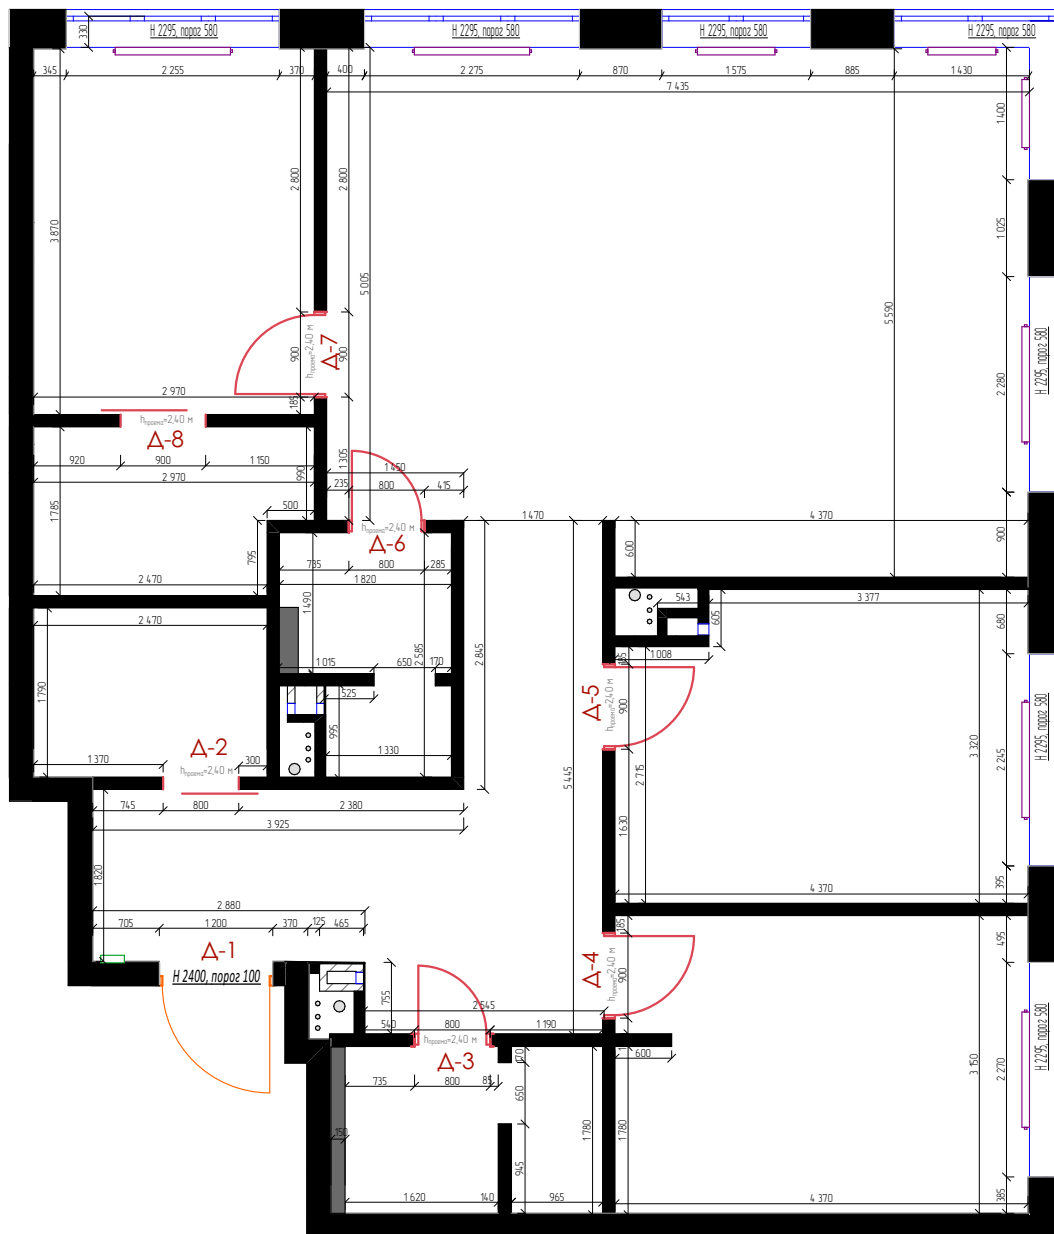

План расстановка мебели

Масштаб

1:80


Лист

7

Условные обозначения:

ПРИМЕЧАНИЕ:

1. Размеры мебели даны условные, показывая общие габариты;
2. Закупку мебели производить после чистовой отделки;
3. План расстановки мебели разработан по обмерочным размерам, не учитывая выравнивание стен, полов и потолков;
4. Соответственно, размеры помещений после чистовой отделки могут варьироваться с погрешностью 5-10 см.
5. Мебель на заказ устанавливается фирмой-изготовителем только после дополнительных снятых обмеров специалистами.

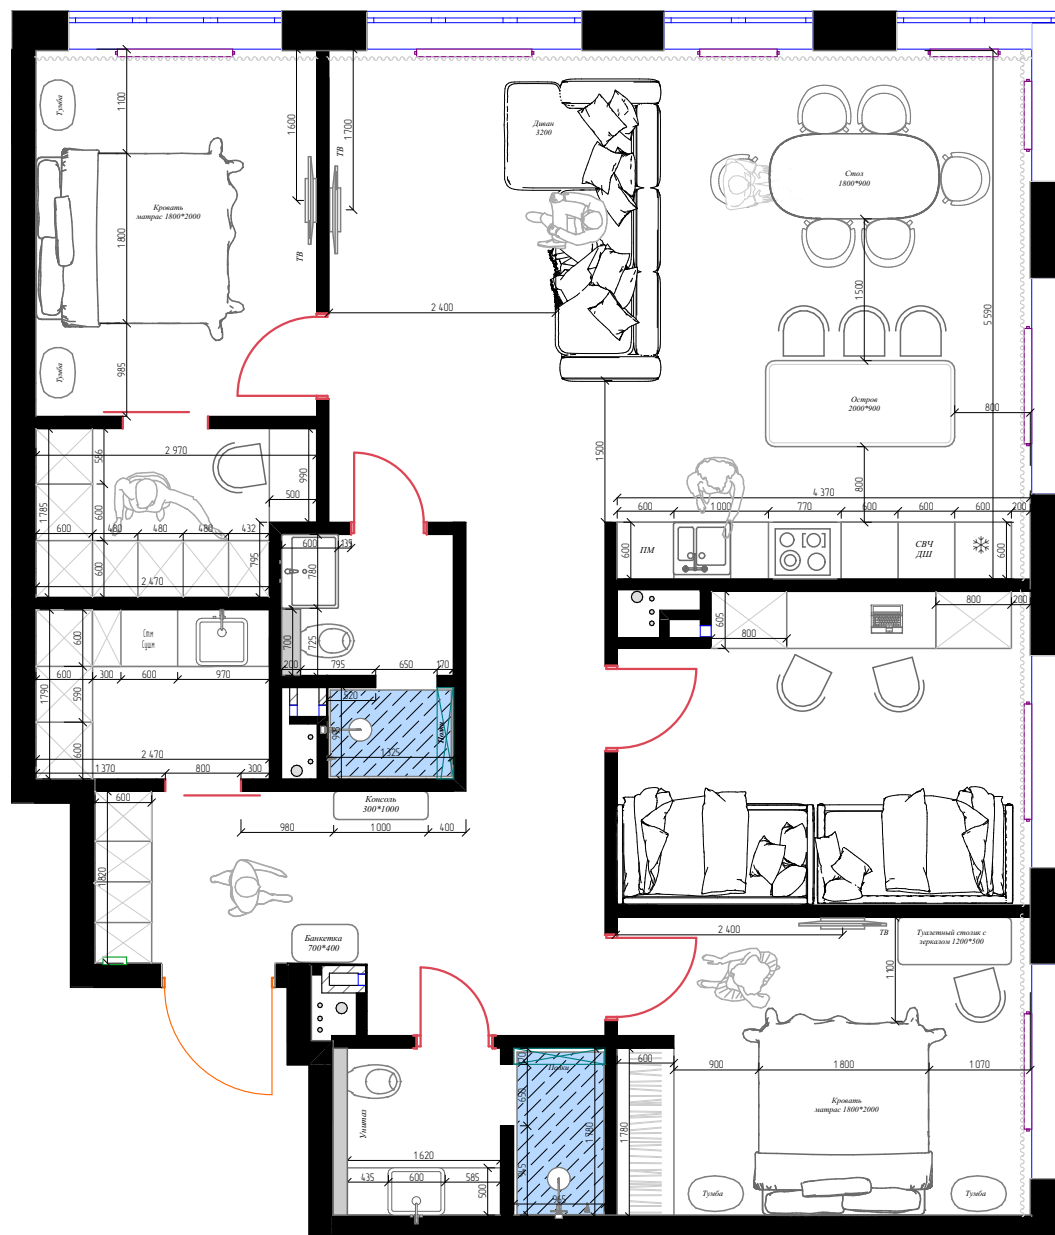

План расположения
светильников

Масштаб

1:80

Лист

8

Условные обозначения:

Ведомость освещения

№	Наименование	Вид на плане	Кол-во	Комната
1	Люстра		1	Хозяйская спальня
2	Бра		2	Хозяйская спальня
3	Точечный светильник		6	Хозяйская спальня
4	Люстра		1	Кухня-гостиная
5	Люстра		1	Кухня-гостиная
6	Точечный светильник		7	Кухня-гостиная
7	Точечный светильник		10	Прихожая
8	Бра		2	Прихожая
9	Бра		2	Детская
10	Люстра		1	Спальня
11	Бра		2	Спальня
12	Точечный светильник		6	Спальня
13	Точечный светильник		3	Гардеробная
14	Точечный светильник		10	Санузел №1
15	Точечный светильник		4	Постирочная
16	Точечный светильник		10	Санузел №2
17	Электрический вывод		20	

Эл.вывод для кондиционера
H=2600 мм
Уточнить расположение
эл.вывода после выбора
конкретной модели

Эл. выводы для
подсветки зеркала
H=1500 мм

Эл. вывод для
полотенцесушителя
H=900 мм

Эл.вывод для
принуд.вент.
H=под потолок

Эл. выводы для
подсветки зеркала
H=1500 мм

Эл. вывод для
домофона
H=1500 мм

Эл.вывод для
принуд.вент.
H=под потолок

Теплая стена
(установить термомат
500*1000 мм верхняя
точка 1600 мм)

Эл.вывод для кондиционера
H=2600 мм
Уточнить расположение
эл.вывода после выбора
конкретной модели

Эл.вывод для вытяжки
H=2600 мм

Эл. выводы для
подсветки верхних шкафов
H=2400

Светодиодная лента

Эл. выводы для
закарнизной подсветки
H=под потолок

Трек

Эл. выводы для
закарнизной подсветки
H=под потолок

Светодиодная лента

Эл. вывод для
подсветки зеркала
H=1500 мм

Эл.вывод для кондиционера
H=2600 мм
Уточнить расположение
эл.вывода после выбора
конкретной модели

Дизайн проект г.Москва, ЖК "West Garden"

План расположения розеток и выключателей
План привязки осветительных приборов к
выключателям

Масштаб

1:80

Лист


9

Условные обозначения:

Обозначение	Наименование	Кол-во
	Розетка 220В	41
	Розетка 220В влагозащитная	13
	Выключатель одноклавишный	15
	Выключатель двухклавишный	11
	Розетка сетевая	5
	Терморегулятор	2
	Мастер - выключатель	1

Примечание:

-За отметку нулевого уровня принимать уровень чистого пола;
-Розетки и выводы электропроводов расположить по тех. картам производителя мебели, после консультации с фирмой-поставщиком;
-Вывод для wi-fi осуществлять после консультации с провайдером;
-Все высоты и размеры учитывать от финальной стяжки.

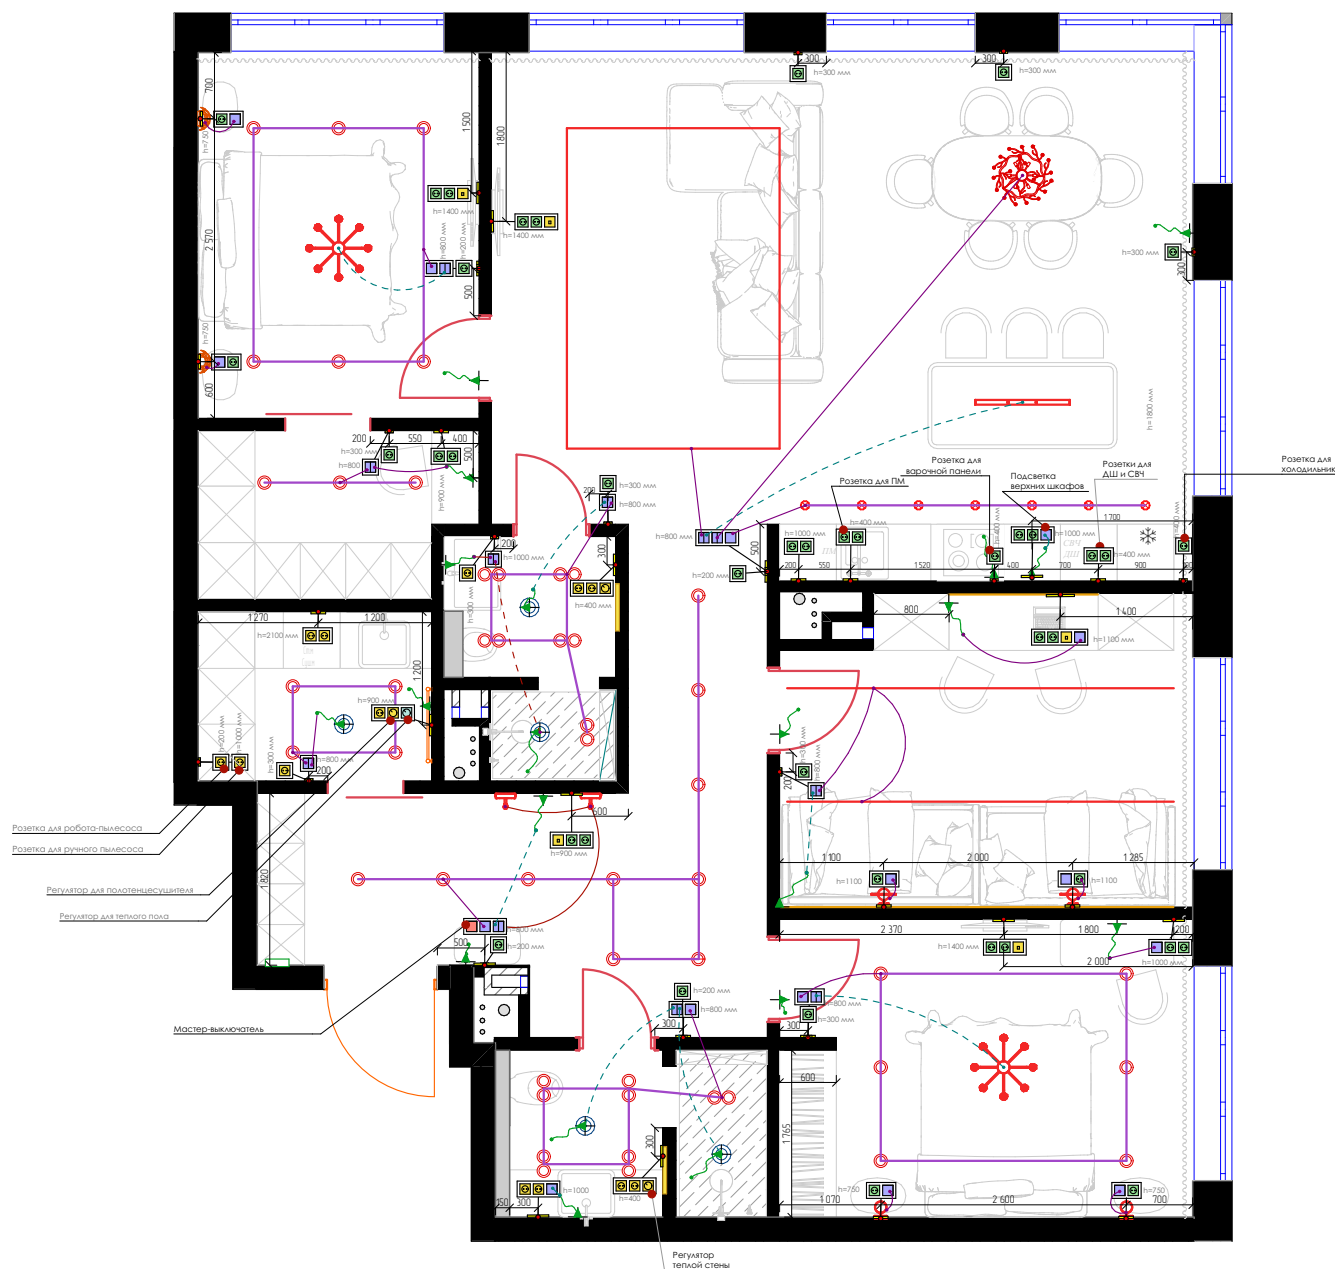

План напольных покрытий

Масштаб

1:80

Лист

10


Условные обозначения:



- Паркет французская елка
 $S=100 \text{ м}^2$
600 x 125 x 15 мм



- Плитка 1200*600 $S=14 \text{ м}^2$

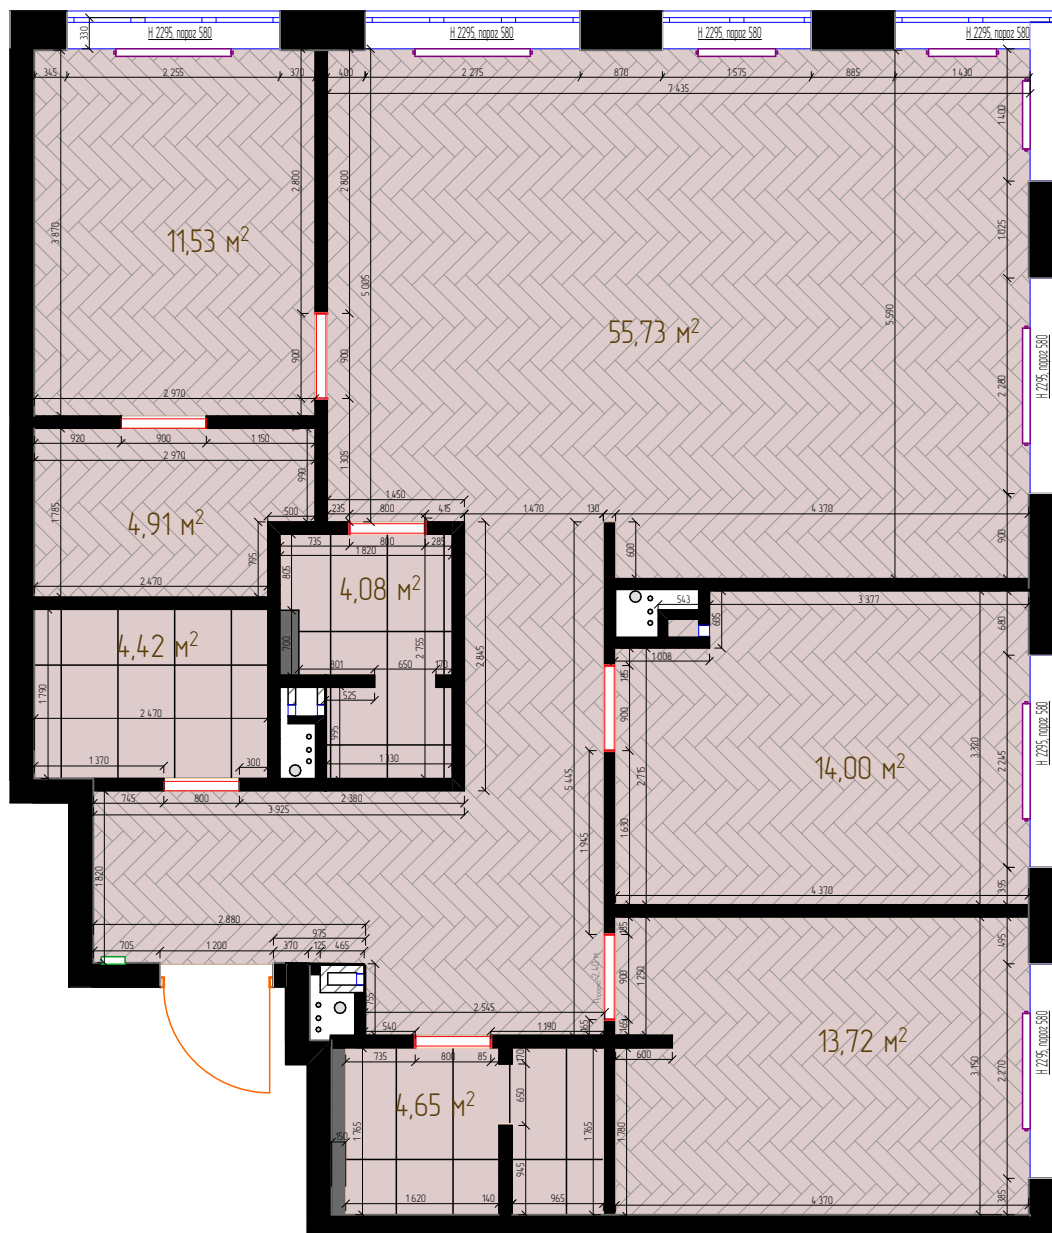

План напольных плинтусов

Масштаб


1:80

Лист


11

Условные обозначения:

 – Плинтус 43 м.

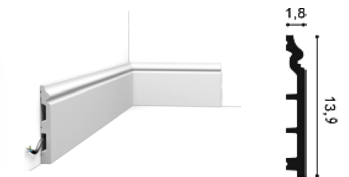


 – Плинтус 11 м.

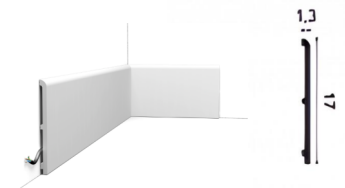

Материал: дюрополимер

ПРИМЕЧАНИЕ:

1. Все размеры при необходимости уточнить по месту;
2. Чертежи разработаны по черновым размерам помещения; учесть корректировку размеров после проведения работ по выравниванию стен;
3. Все размеры уточнить с прорабом, по факту, учитывая все углы и подрезки;
4. Подрядные организации осуществляют обмеры САМОСТОЯТЕЛЬНО на объекте.

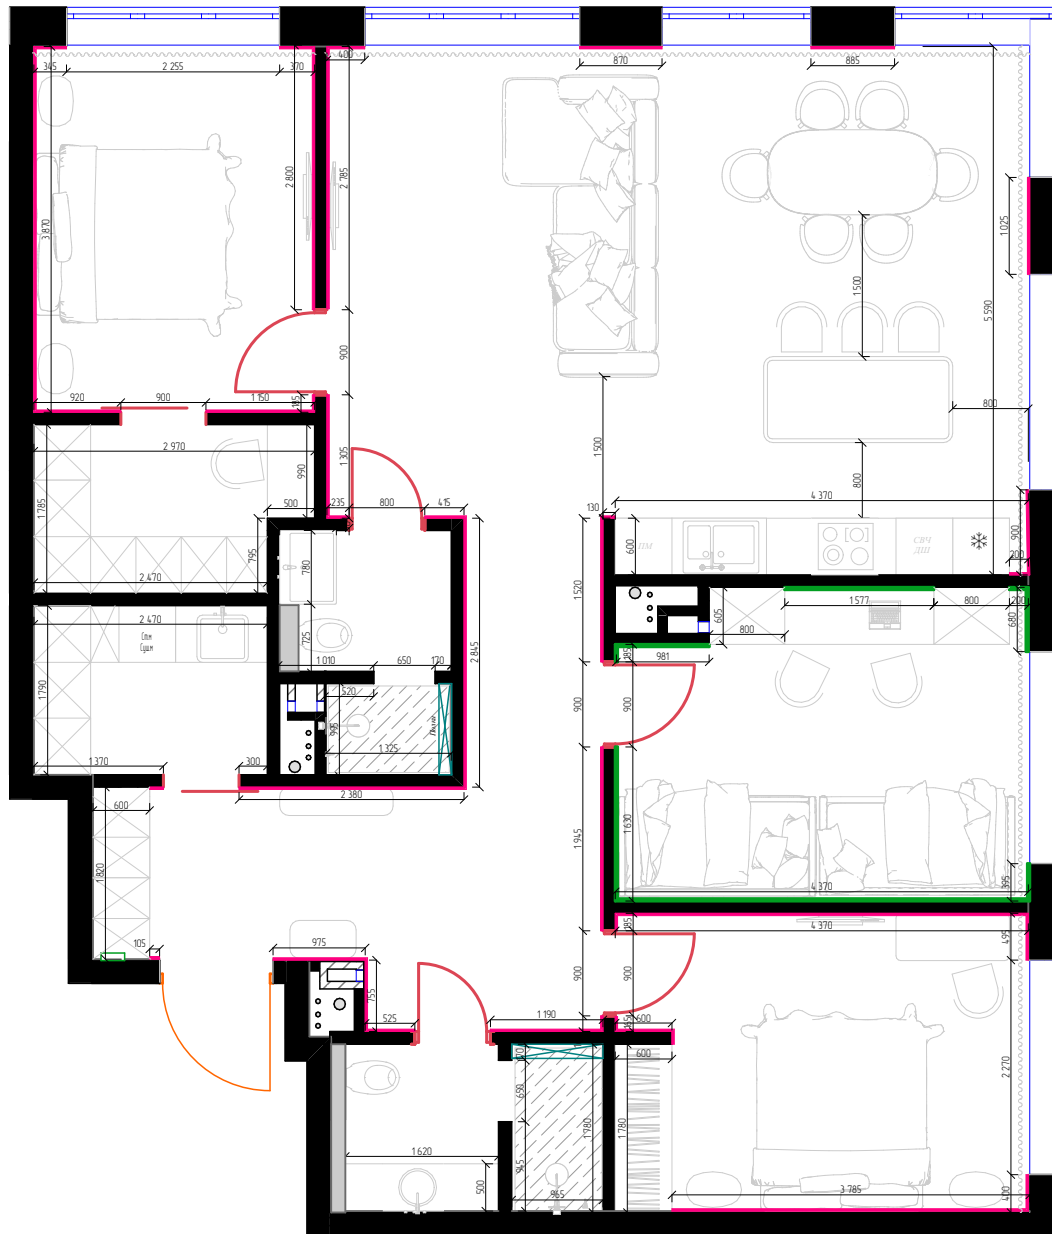

План потолка

Μαριμαδ

1:80

Лист

12

Условные обозначения:

-  – Подвесной потолок ГКЛ, белый матовый, опуск 130 мм от плиты перекрытия
-  – Подвесной потолок ГКЛ, белый матовый, опуск 307 мм от плиты перекрытия
-  – Закарнизная подсветка – 6 м.
(Светодиодная лента)
-  – Теневой профиль – 15 м.
-  – Потолочный карниз (Н=177) – 72 м.

Карниз орнаментальный SK76R



Размеры: 177x191x662 мм

- Потолочный карниз (H=190 мм) – 15 м.


Карниз гладкий SKT105



Размер: H190x90x1150

ПРИМЕЧАНИЯ:

1. Все размеры даны в миллиметрах
2. Перед началом работ все разметки и отметки проверить по месту
3. Несоответствие размеров и отметок согласовать с дизайнером-автором проекта
4. Разметить места расположения потолочных светильников и согласовать с заказчиком
5. За 0.000 принимается существующая плита

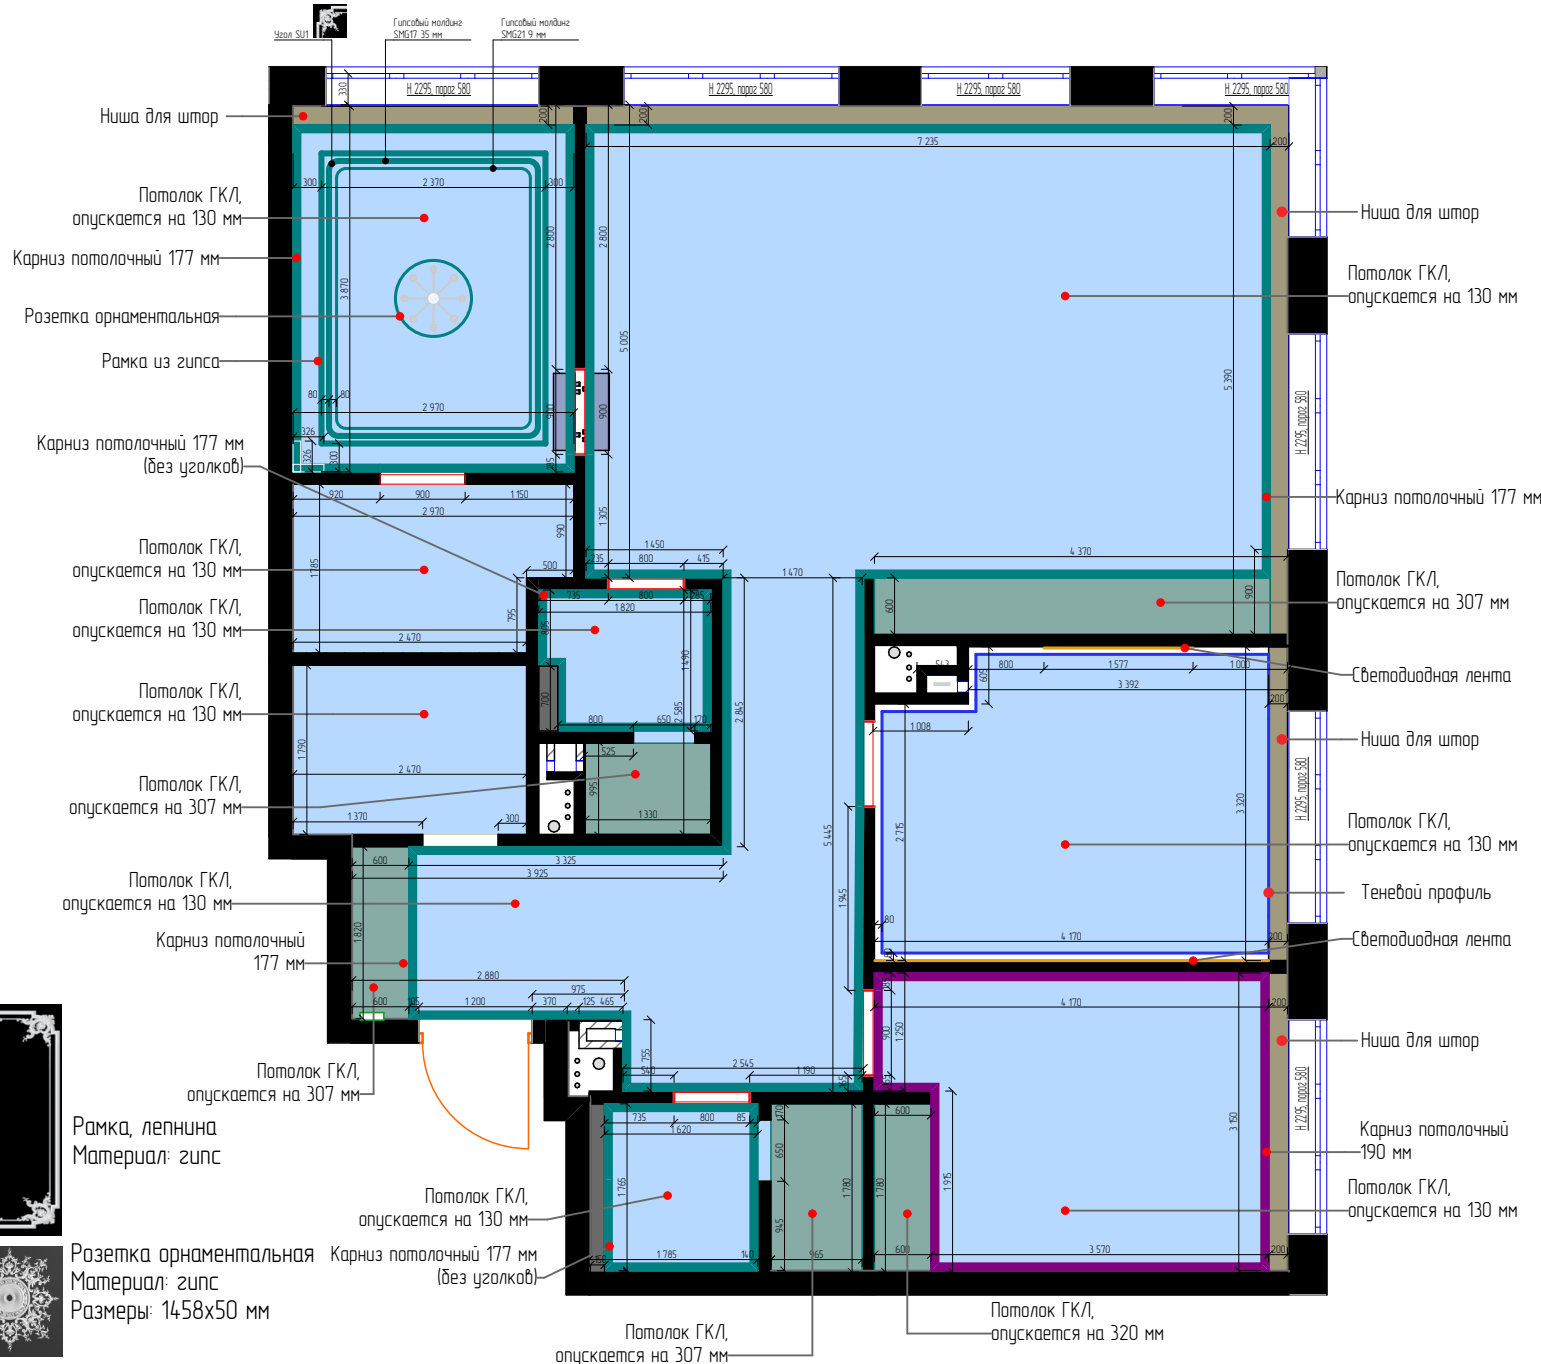

План сантехники

Масштаб

1:80

Лист


13


Условные обозначения:

-  – Вывод горячего водоснабжения (ГВС)
-  – Вывод холодного водоснабжения (ХВС)
-  – Выводы системы канализации (ВК)

ПРИМЕЧАНИЯ:

1. Все размеры даны в миллиметрах
2. Перед началом работ все разметки и отметки проверить по месту
3. Несоответствие размеров и отметок согласовать с дизайнером-автором проекта
4. Подбор комплектующих, сантехники, инсталляций согласовать с сантехником-специалистом перед покупкой!
5. Размеры выводов для сантехники уточнить по техническим чертежам у производителя
6. Расположение мойки в кухне уточнить после проекта кухни от поставщика !!!
7. Высоту установки душевой стойки определить по месту, согласовать с заказчиком

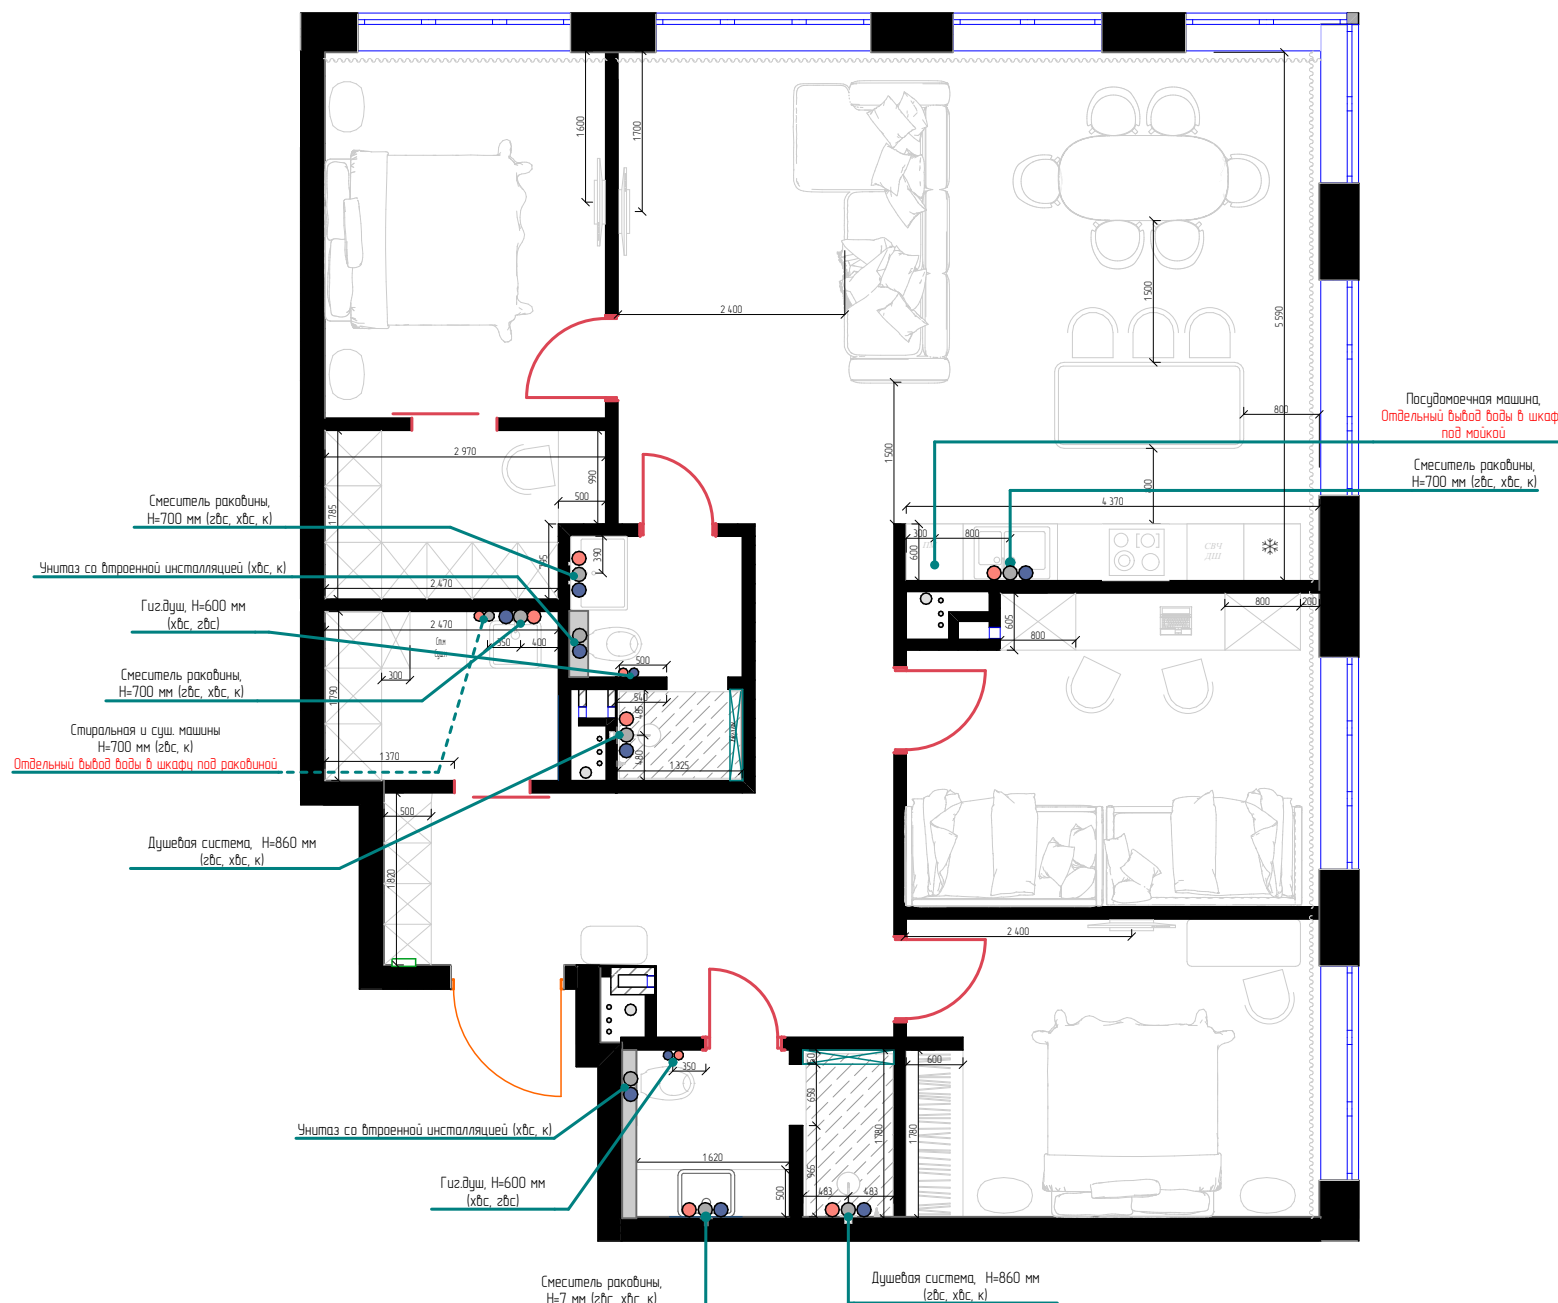

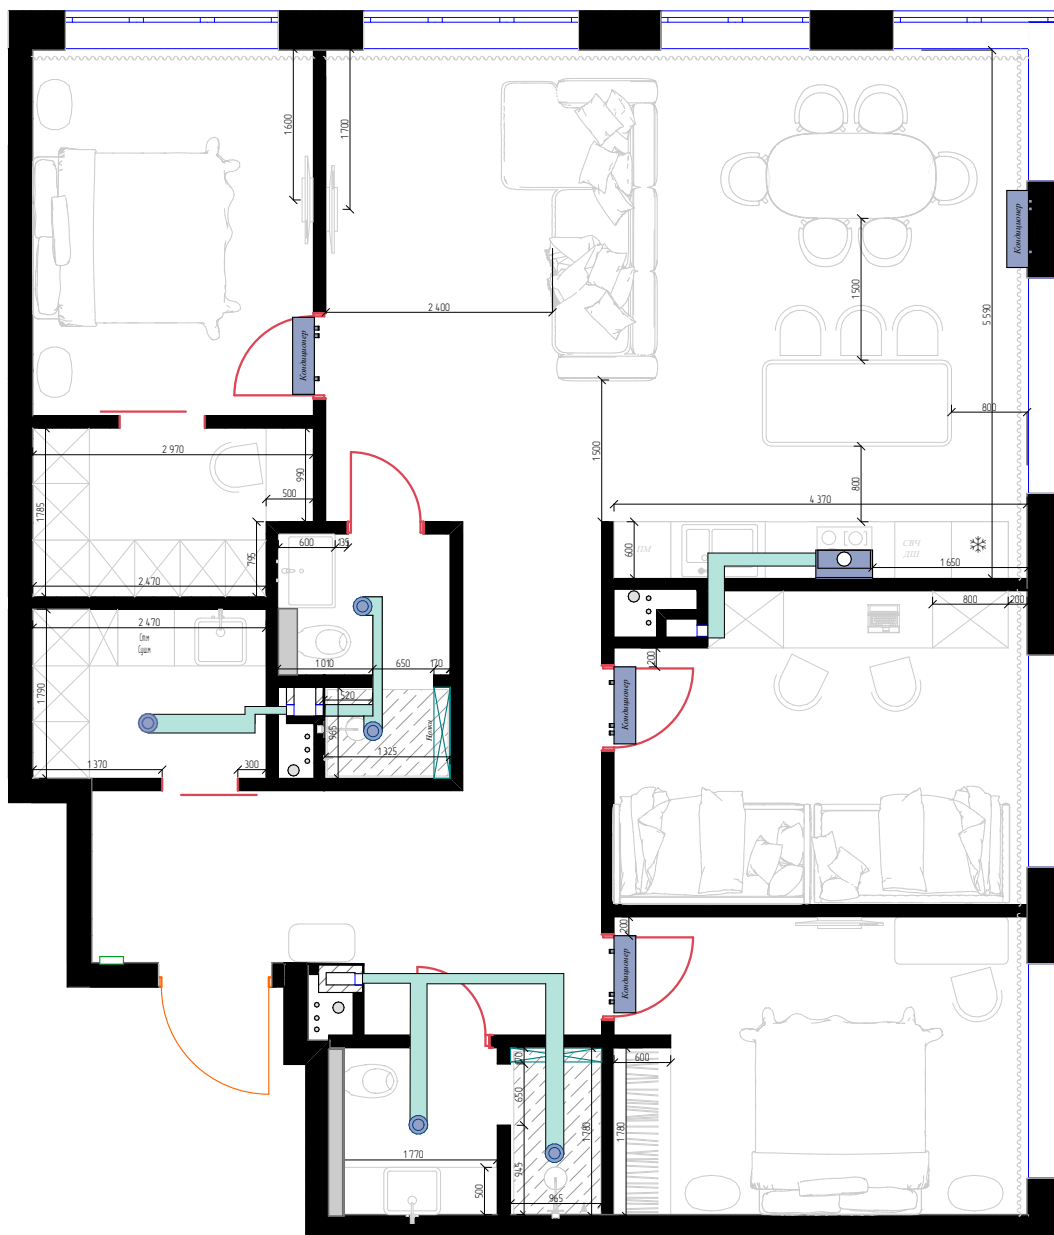

План кондиционирования

Масштаб

1:80

Лист


14

Условные обозначения:

Обозначение на плане	Наименование
	Кондиционер
	Вытяжка
	Приточно-вытяжной вентилятор
	Воздуховод

ПРИМЕЧАНИЯ:

1. Кондиционер расположить на уровне не менее 150 мм от потолка;
2. Выполнить отвод конденсата от кондиционеров к ближайшей системе канализации. Трассу проложить в стене на разных уровнях, естественным оттоком по уклону;
3. Внешние блоки кондиционеров расположить на фасаде в отведенном для них месте;
4. Воздуховоды провести максимально коротким путем к вентиляционным отверстиям;
5. План смотреть совместно с "План потолков";
6. Предусмотреть выводы для приточно-вытяжных вентиляторов (см. "План розеток и выводов питания")

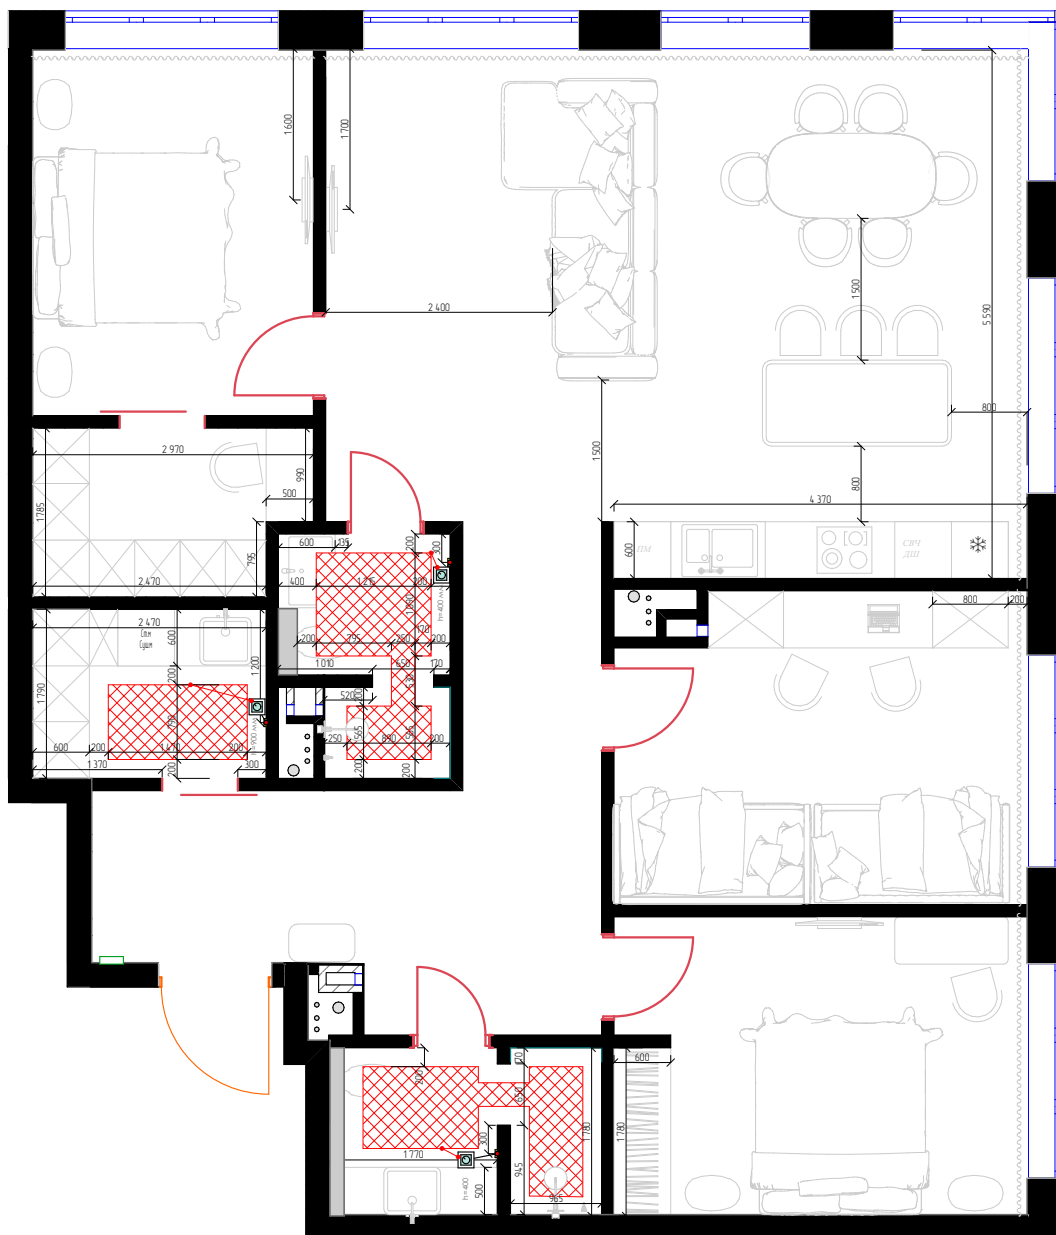

Дизайн проект
г.Москва, ЖК "West Garden"

План теплого пола

Масштаб

1:80

Лист

15

Условные обозначения:

Дизайн проект
г.Москва, ЖК "West Garden"



Развертка стен.
Прихожая

Μαριμαδ

Лист

16

Условные обозначения:

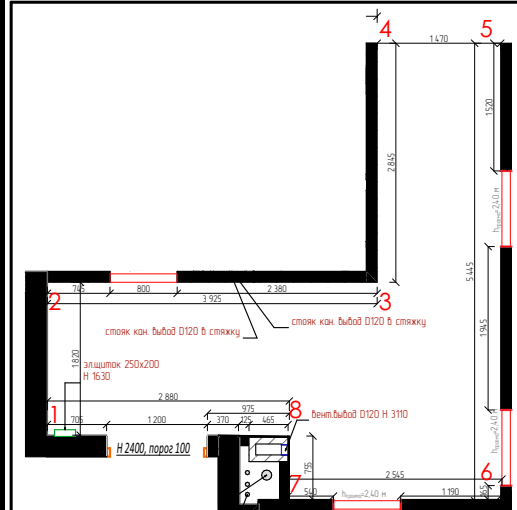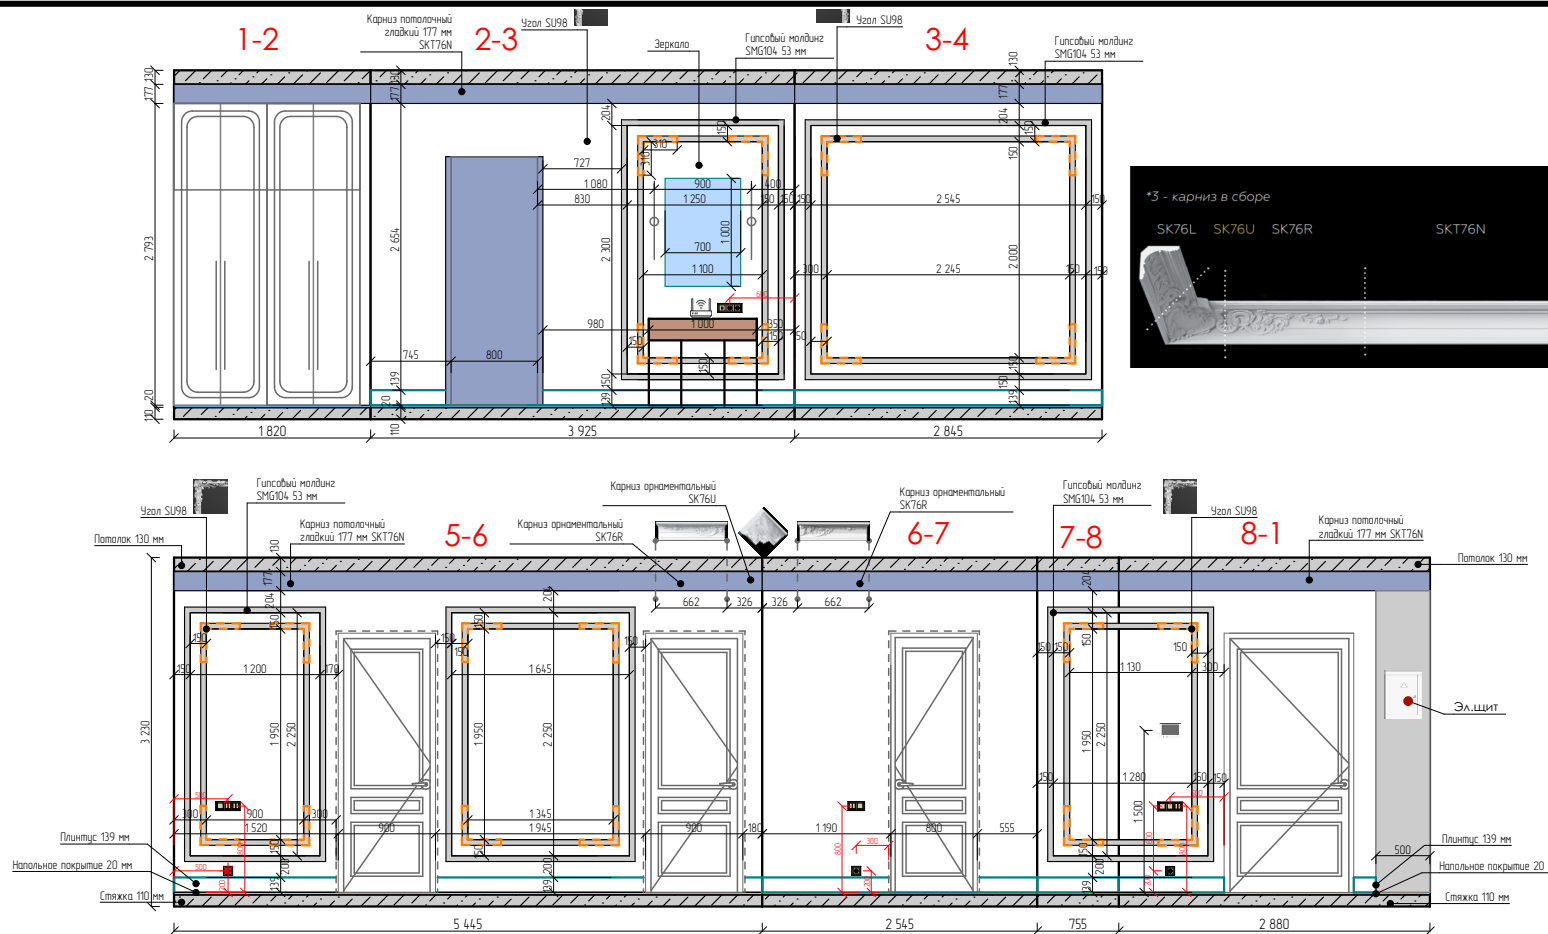




Развертка стен.
Кухня-гостиная

Масштаб

Лист

17

Условные обозначения:

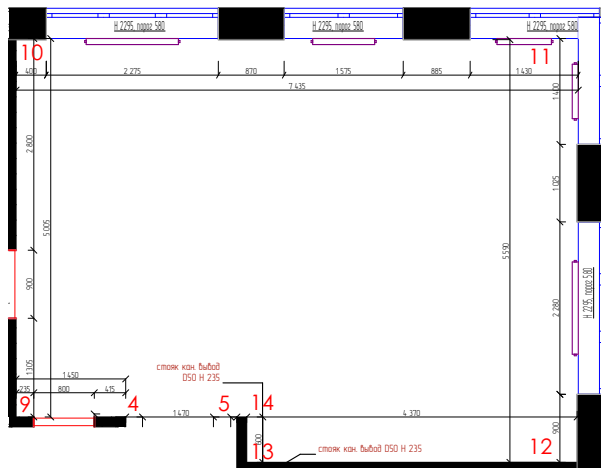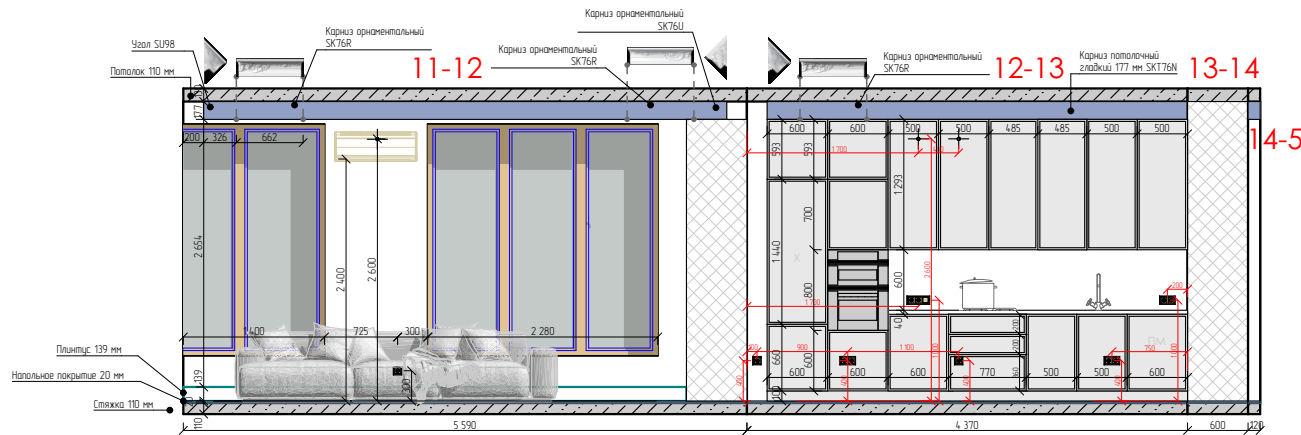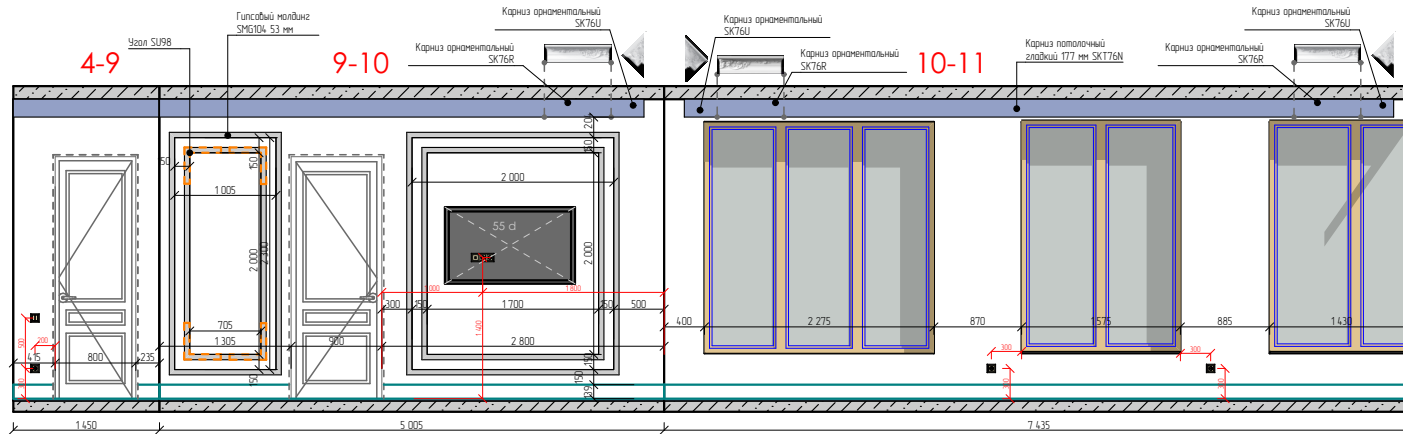

Дизайн проект
г.Москва, ЖК "West Garden"





Развертка стен.
Хозяйская спальня
Гардеробная




Μαριμαδ

Лист

18

Условные обозначения:

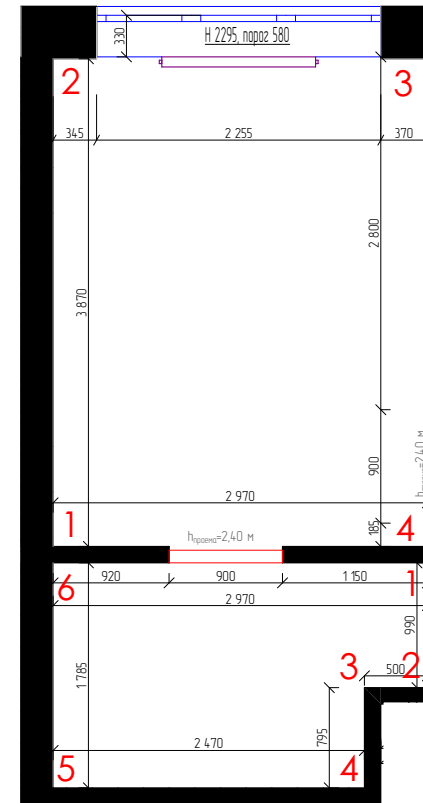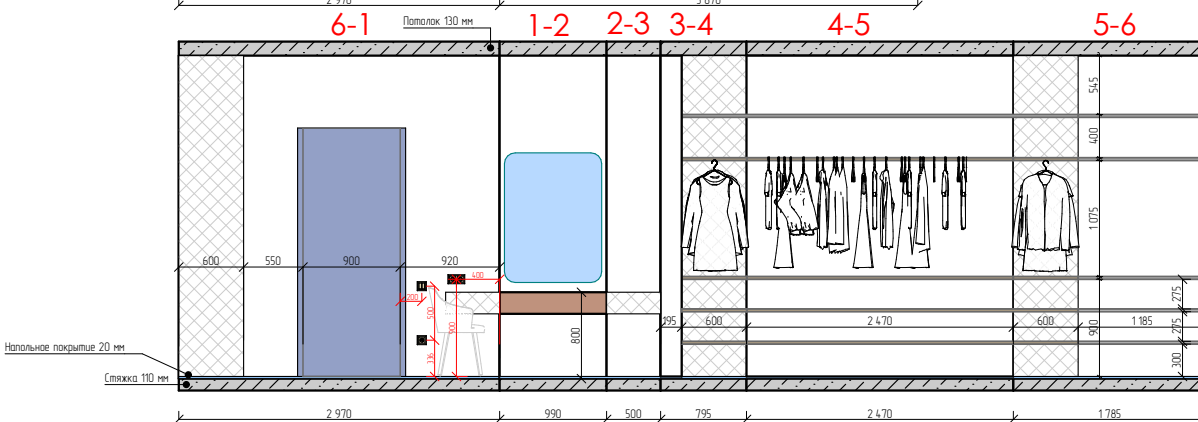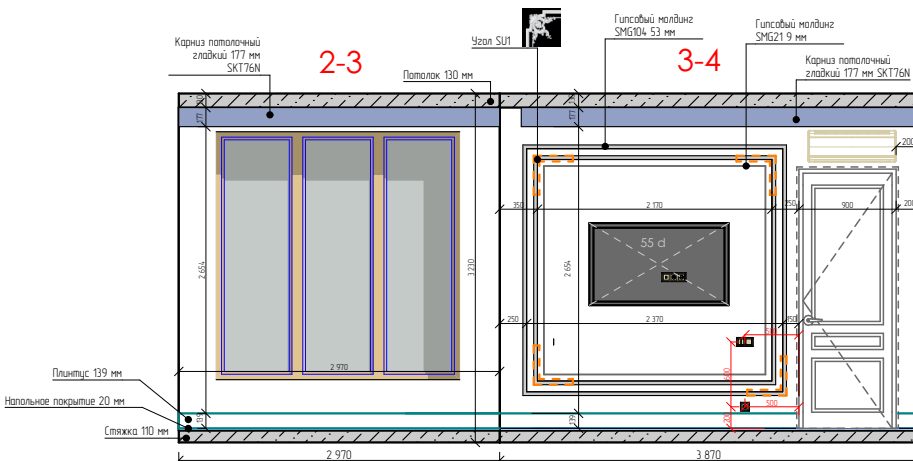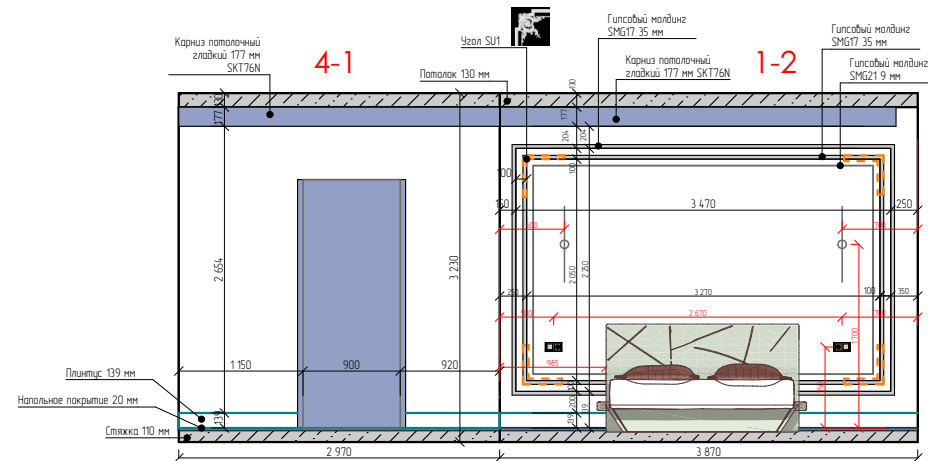

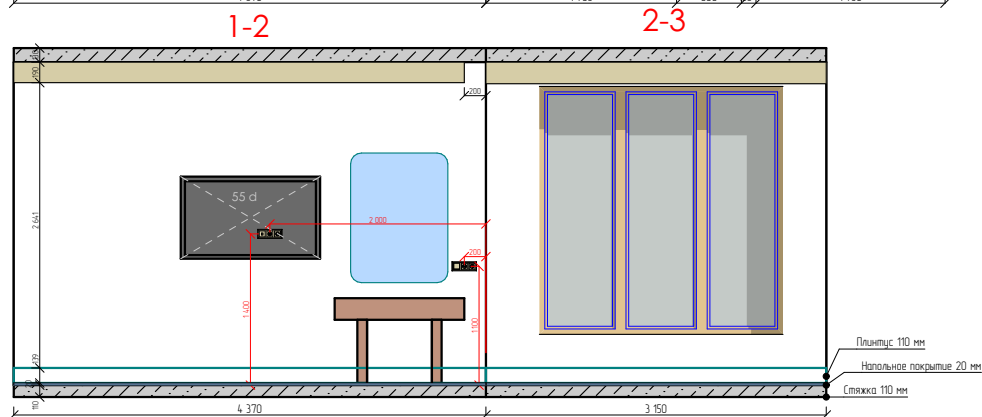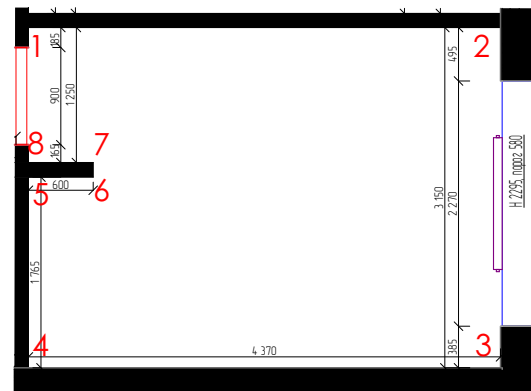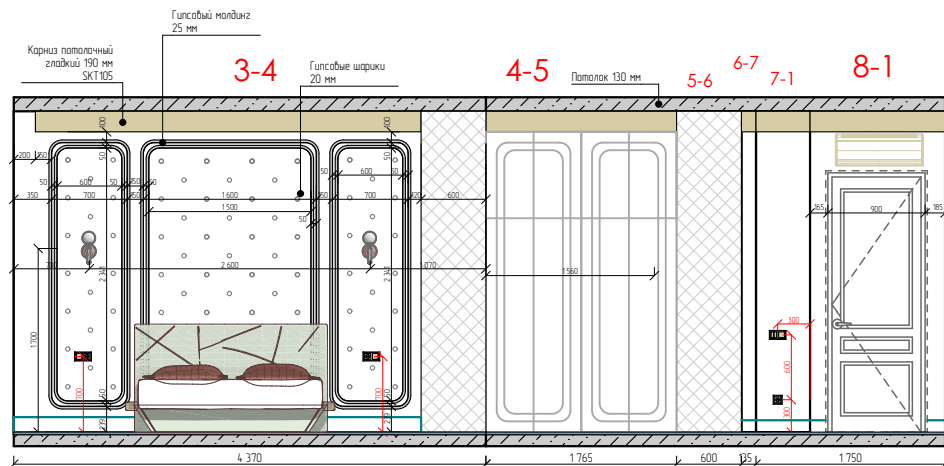

Дизайн проект
г.Москва, ЖК "West Garden"

Развертка стен.
Спальня

Масштаб

Лист

19

Условные обозначения:



Развертка стен.
Детская

Масштаб

Лист

20

Условные обозначения:

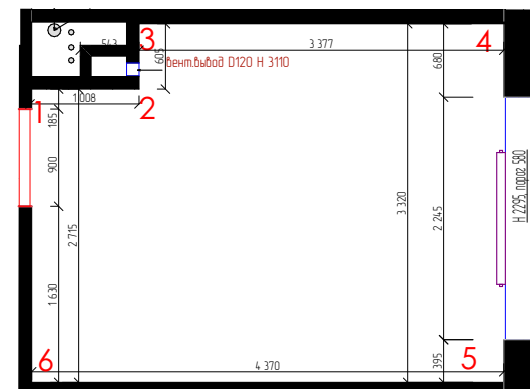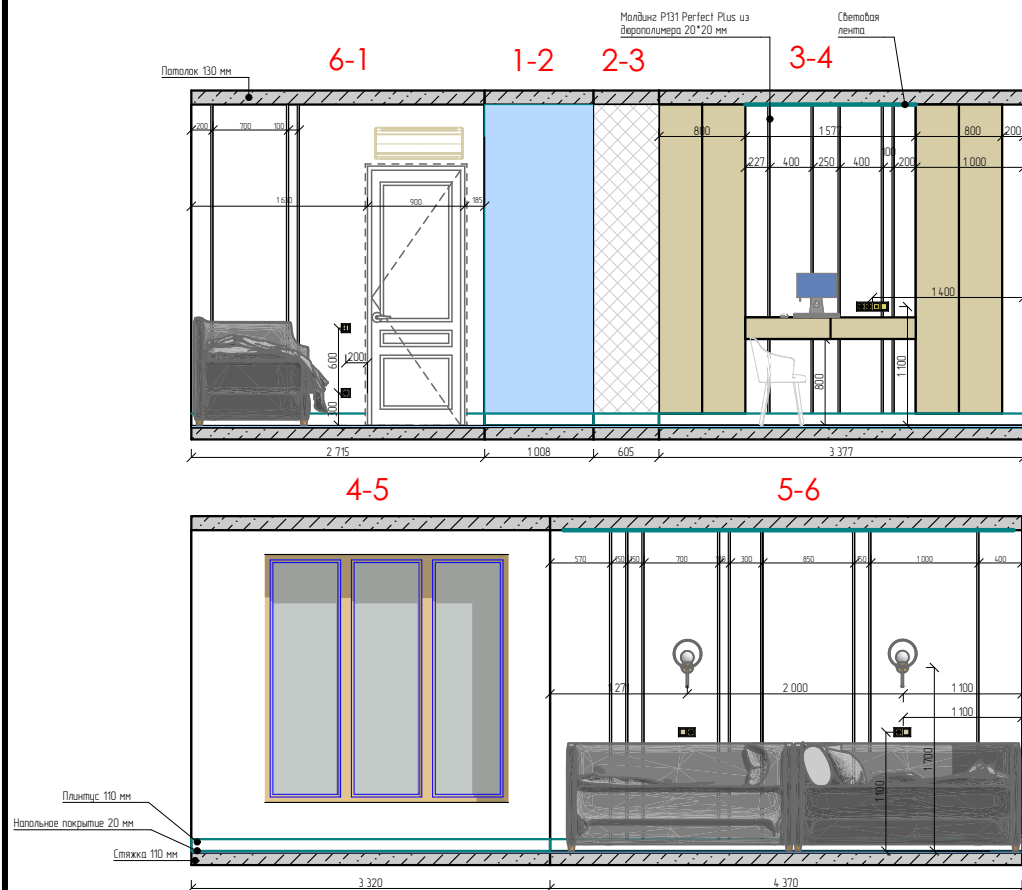



Развертка стен. Постирочная

Масштаб

Лист

21

Условные обозначения:

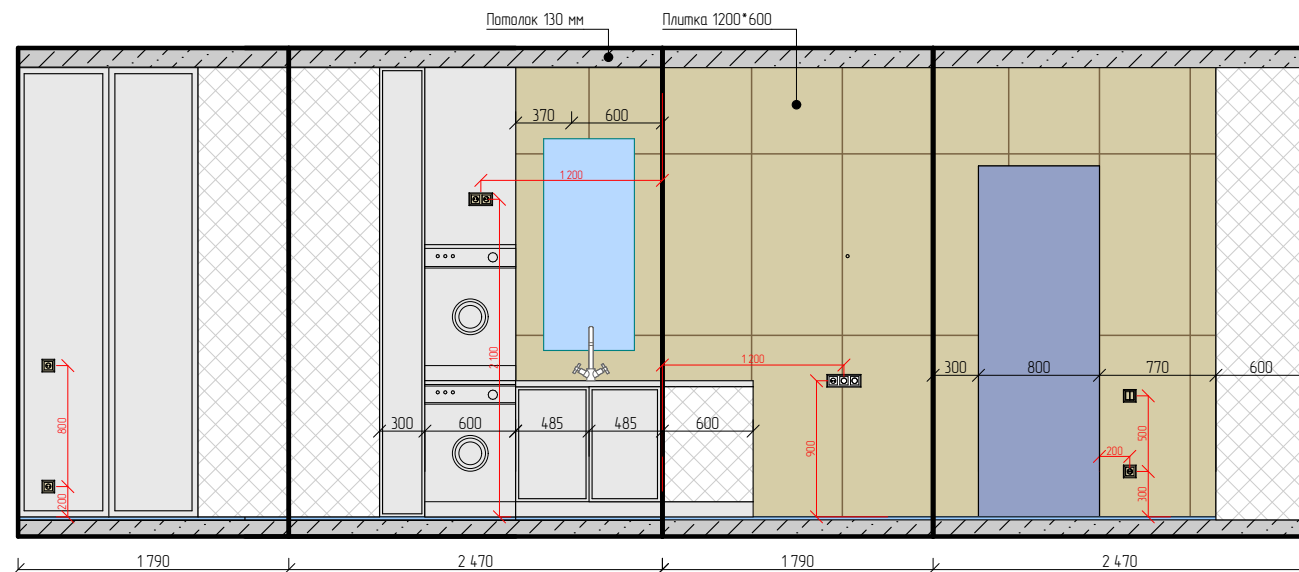
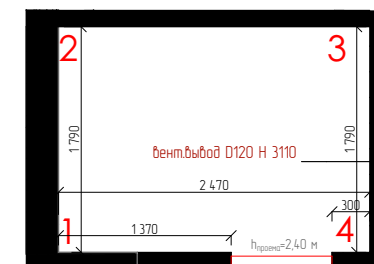


1-2

2-3

3-4

4-1

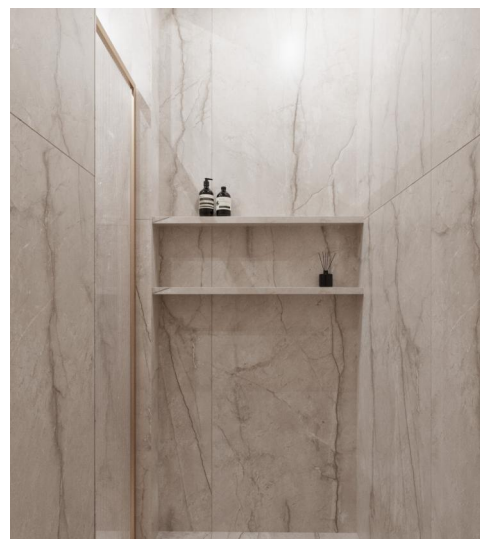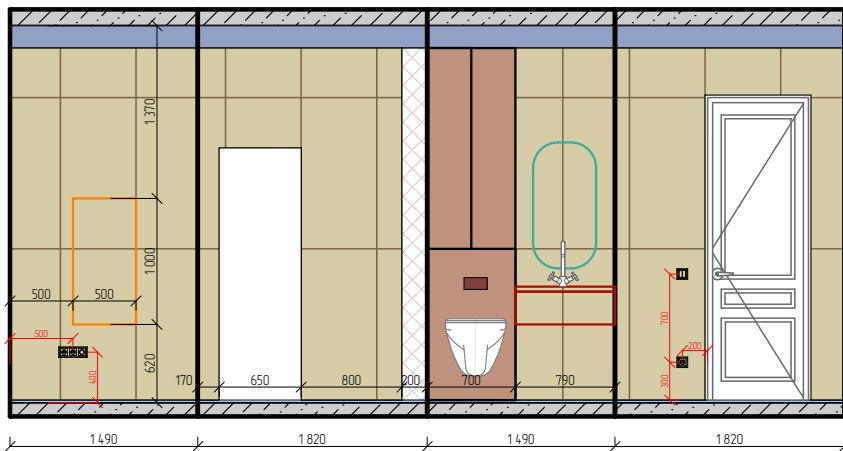


5-6

6-7

7-8

8-5

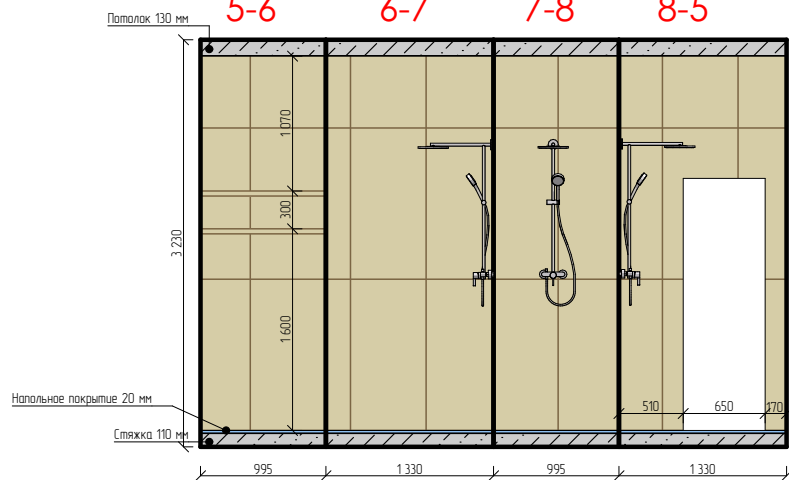

Дизайн проект
г.Москва, ЖК "West Garden"


Развертка стен.
Санузел №1


Масштаб

Лист

22

Условные обозначения:

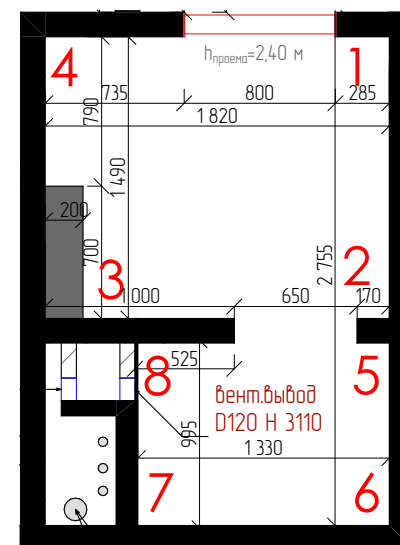

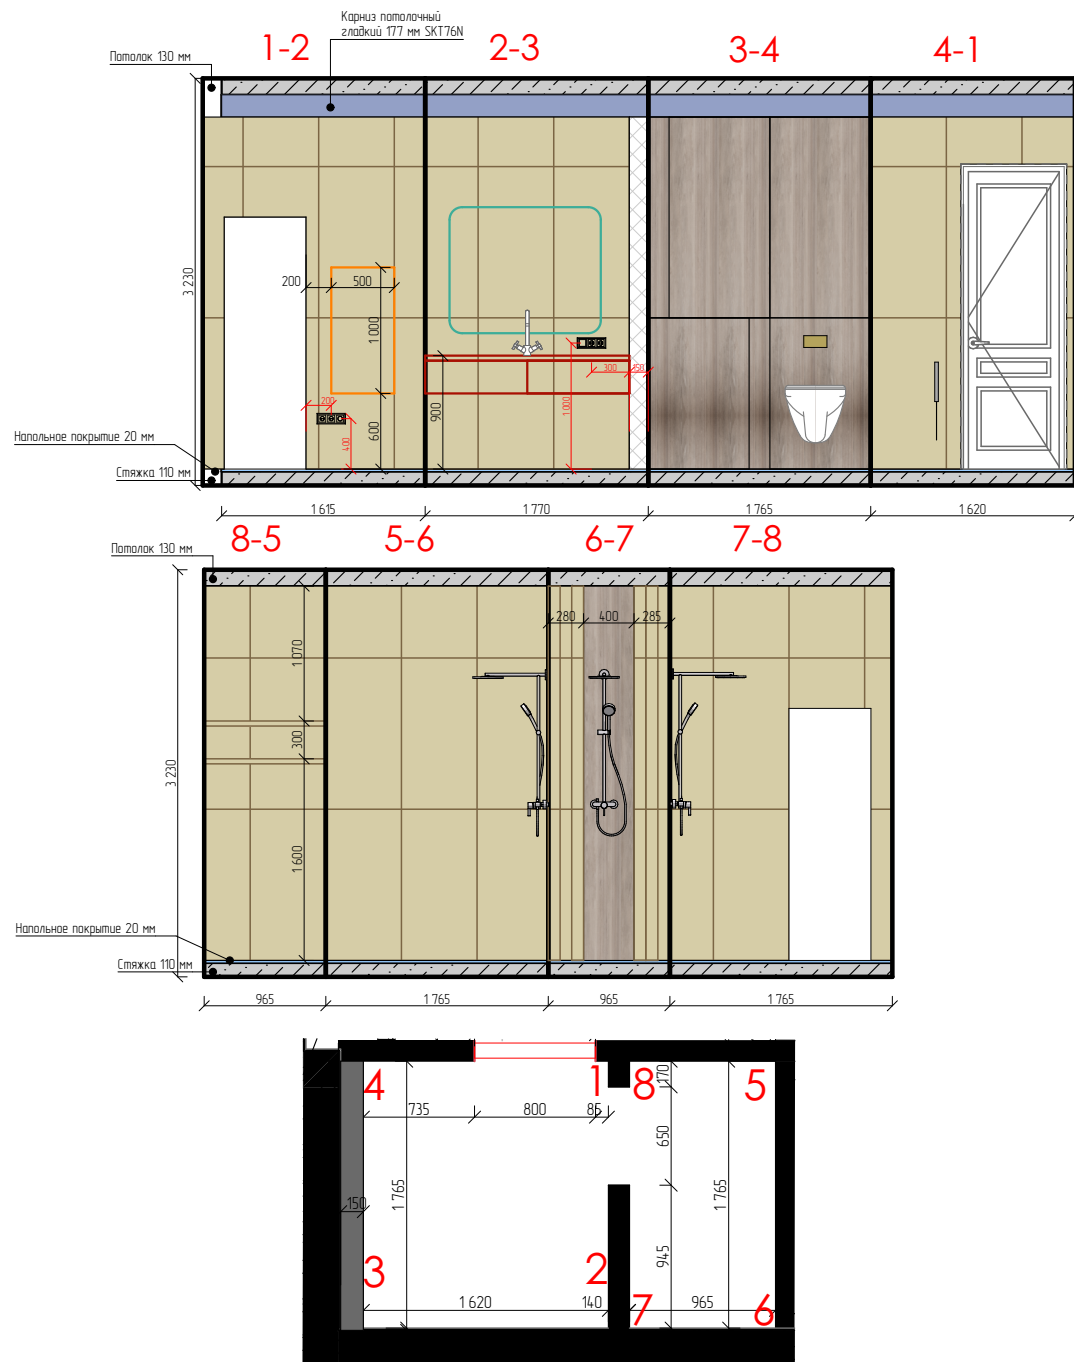

Дизайн проект
г.Москва, ЖК "West Garden"

Развертка стен.
Санузел №2

Масштаб

Лист

23

Условные обозначения:

